
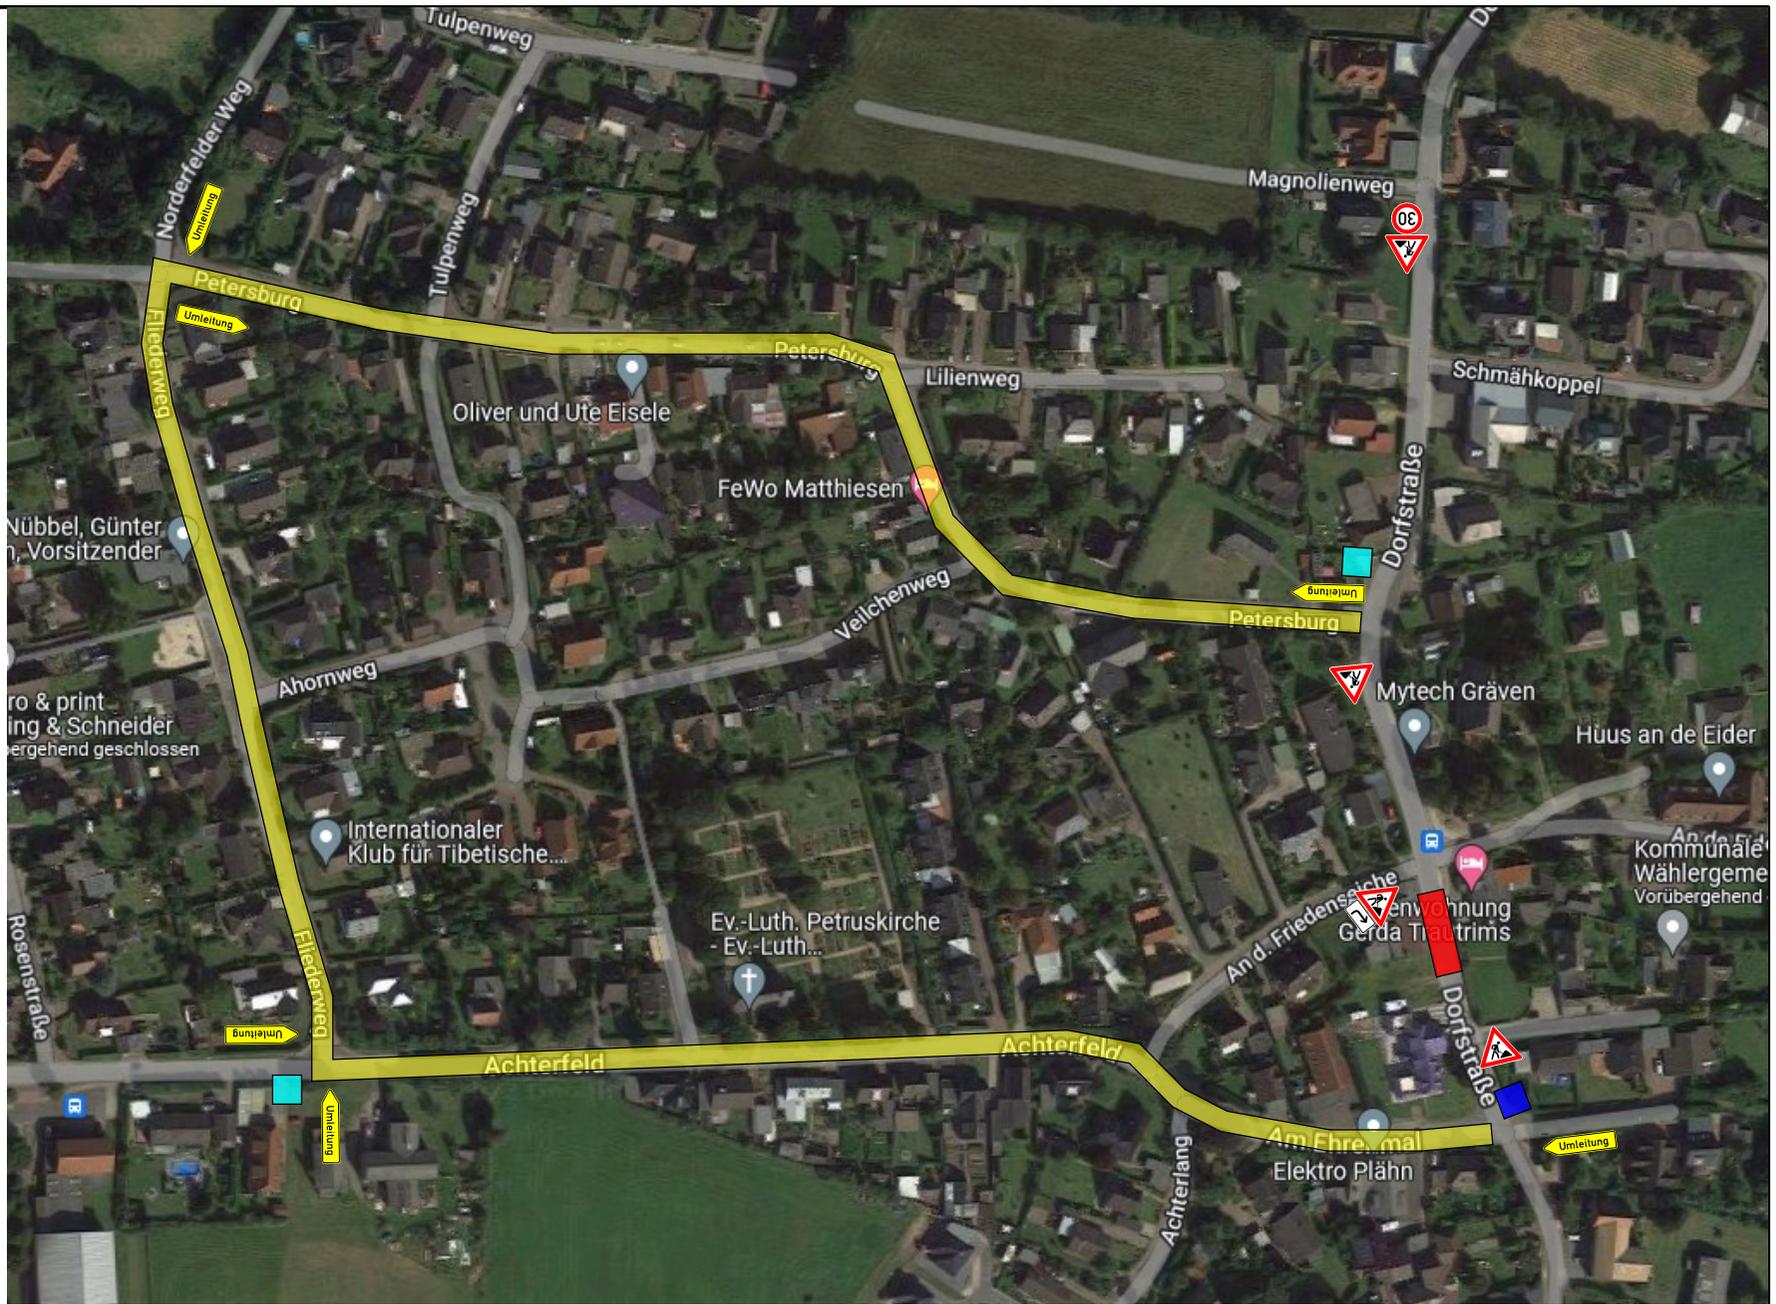


 Arbeitsbereich
 Umleitung

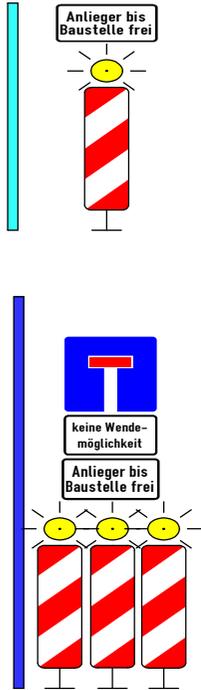

	Projektnummer:	Plannummer: 1/2
	Auftraggeber: AZV WR RD	
	Baumaßnahme: SW-GAK herstellen Dorfstraße 20a 24809 Nübbel	
Geprüft und freigegeben (Ort, Datum, Unterschrift)	Baubeginn: 19.09.2022	Bauende: 27.09.2022
		Bearbeiter: Rautenberg

THOMSEN TIEFBAU

 OSTERRÖNFELD
 Walter-Zeidler-Straße 6
 24783 Osterrönfeld
 Telefon (04331) 8 46 83-0
 Telefax (04331) 8 75 13
 www.thomsentiefbau.de
 info@thomsentiefbau.de